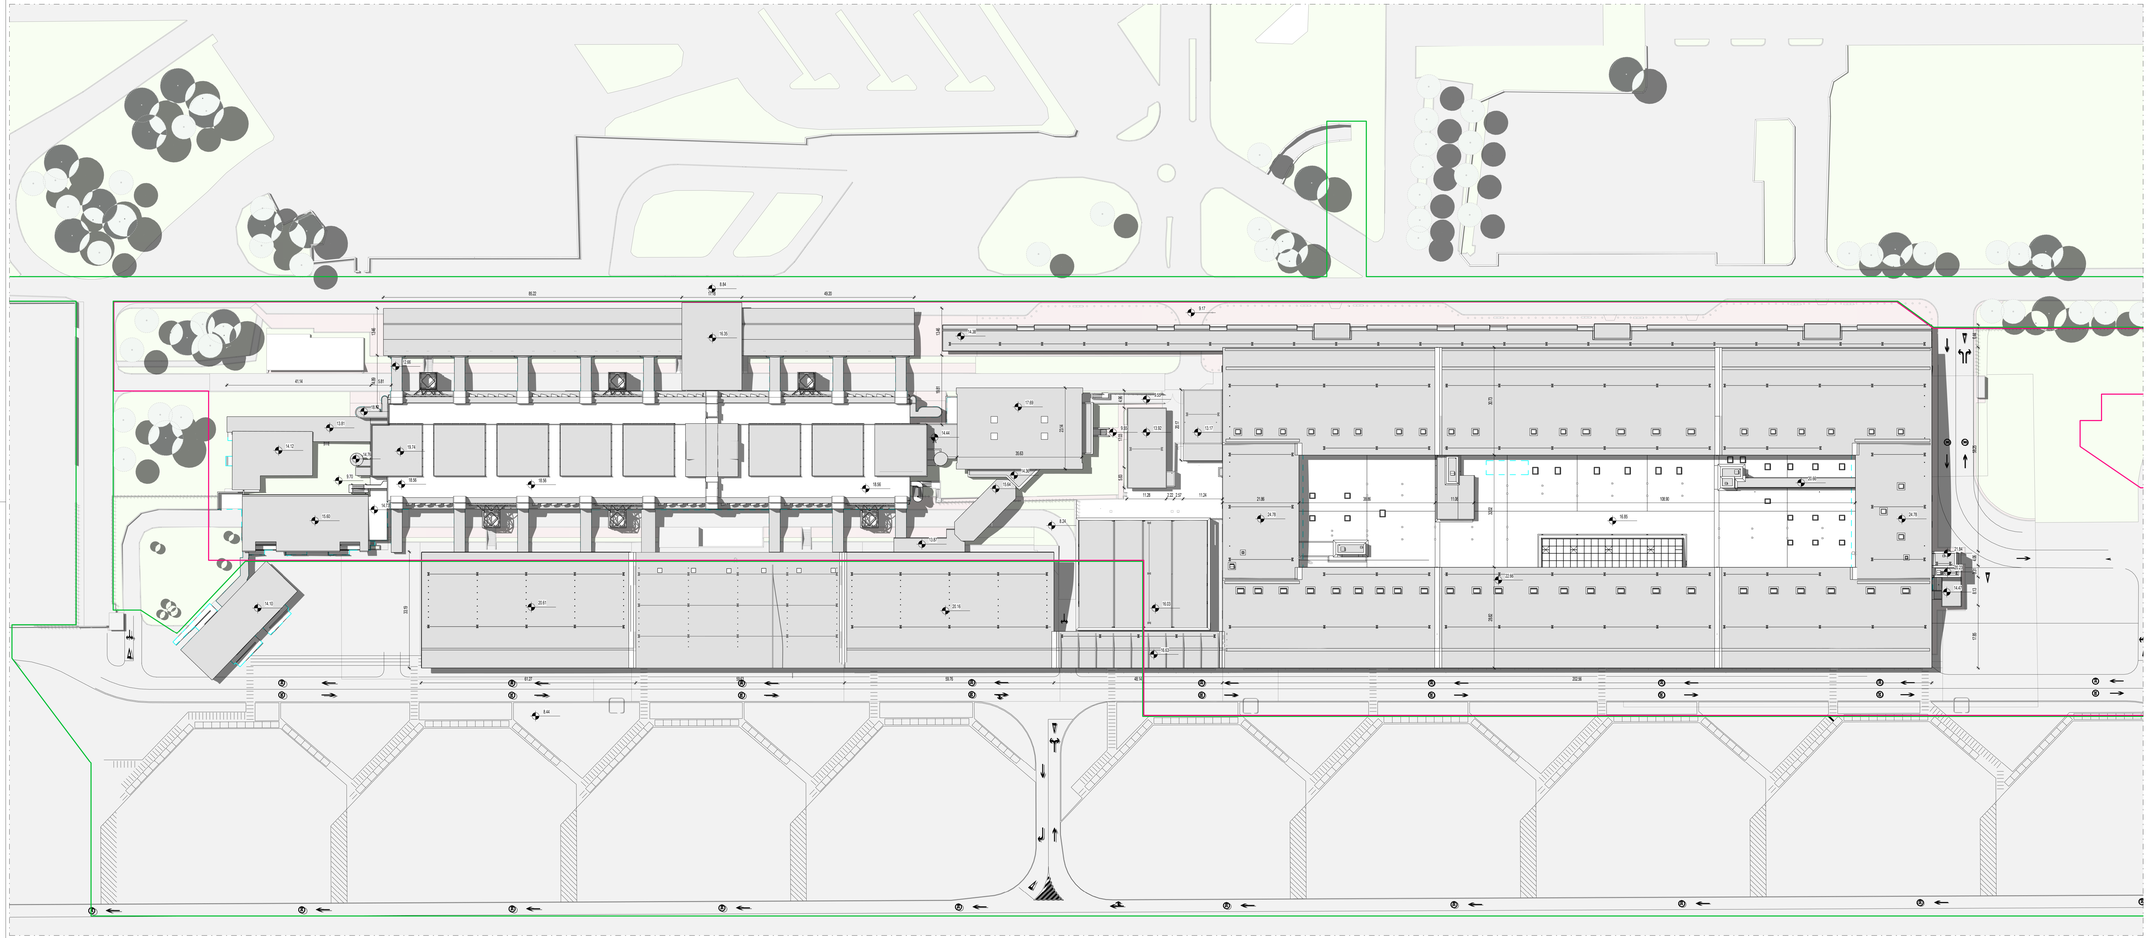

Planimetria generale

Scala 1 : 500

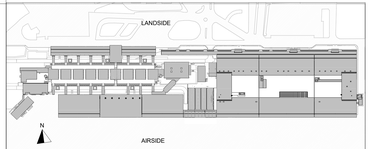

LEGENDA GRAFICA

0.00	QUOTA FINITO PIANTA	0.00	QUOTA FINITO SEZIONE		LINEA DOGANALE
0	ASSE STRUTTURALE	XX	DIMENSIONE LINEARE		LINEA DI PENDENZA
	INDICAZIONE INGRESSO	N	INDICAZIONE NORD		

CAPOSALDO FISSO

CAPOSALDO FISSO: N/S 4307454.7332; E/O 607969.8611; QUOTA ALTIM. 9.00

PERIMETRO INTERVENTO

LIMITE L6	Potenziamento delle reti sottoservizi e impianti tecnologici dell'aeroporto di Lamezia Terme
LIMITE L1,L2	L1: sviluppo dell'aerostazione passeggeri L2: Implementazione della security e della dfitalizzazione dell'aerostazione passeggeri

DISPOSITIVI DI SICUREZZA

0.LV.01 PUNTO SINGOLO DI ANCORAGGIO ESTREMITA'	0.LV.02 PUNTO SINGOLO DI ANCORAGGIO	0.LV.03 FUNE IN ACCIAIO	0.LV.00 PUNTO SINGOLO DI ANCORAGGIO

ENAC
ENTE NAZIONALE AVIAZIONE CIVILE

Ente Nazionale per l'Aviazione Civile

AEROPORTO CIVILE DI LAMEZIA TERME (CZ)

SACAL

LOTTO L1 - Sviluppo aerostazione passeggeri
CUP: H84G22000030009
LOTTO L2 - Interventi per la security e la digitalizzazione
CUP: H86I22000390002
LOTTO L6 - Potenziamento delle reti di sottoservizi e impianti tecnologici
CUP: H84G22000060009

PROGETTO ESECUTIVO

LOTTO 1

ARCHITETTURA - STATO DI PROGETTO
Planimetria generale

GRUPPO DI PROGETTAZIONE
Raggruppamento Temporaneo di Professionisti:

Direttore Tecnico e Responsabile integrazione prestazioni specialistiche: ing. Filippo Suraide
Geologia: dott. Emanuele Frisina
Progettazione strutture: ing. Alessandro Cacciatori
Progettazione impianti: ing. Emanuela Perrina
CSP: arch. Elisabetta Forore

Direttore Tecnico: ing. Giambattista Paniatti
Progettazione Specialistica Impianti:
ing. Marco Bergami
P.I. Daniele Tagia
ing. Enrico Facchinetti

AERTEC
Direttore tecnico: ing. Aeronautico Carlos Berenguer López
Responsabile sistemi di trasporto:
ing. Pedro Tena Cabanlin

VALLE 3.0
Direttore tecnico: arch. Emanuela Valle
Progettazione architettonica:
arch. Maria Camilla Valle
arch. Leonardo Giovannozzi

incide
Direttore tecnico e progettazione strutturale:
ing. Gianluca Valdemi
Coordinatore progettazione strutture
ing. Matteo Pagnozzi

CODICE ELABORATO								REVISIONE			
Fase	Lotto	Ambito	Disciplina	Tipo	Numero	Rev	Scala	Id.	Data	Descrizione	
E	L1	00	ARC	PL	03	A	As indicated	A	FEBBRAIO 2025	EMISSIONE	

NOME FILE: **A01SP-E-L1-00-ARC-PL-03-A.dwg** REDAZIONE: M.D. VALLE 3.0

Visto del Committente: **Società Aeroportuale Calabrese S.p.A.**

INTERVENTO FACENTE PARTE DEL	IL RESPONSABILE DEL PROCEDIMENTO:	IL POST HOLDER DI AREA:
Contratto Istituzionale di Sviluppo "CSE VOLARE"	ing. Ferdinando Saracco	OPERATIONAL SERVICES MANAGER: Emilio Parrilla PASSENGER EXPERIENCE MANAGER: Sabrina Miatto PH PROGETTAZIONE: Ferdinando Saracco

Approvazione **ENAC:**